


Ведомость жилых и общественных зданий и сооружений

Номер на плане	Наименование и обозначение	Этажность	Кол-во зданий, сооружений	Площадь застройки, м ²	Строит. объем, м ³	Примечание
19	Жилой дом	9	1			сущ.
17	Жилой дом	8	1			сущ.
7а	Строение	2	1			сущ.

Ведомость посадочного материала

Поз.	Наименование породы и вида насаждения	Возраст, лет	Кол.	Примечание
1	Кизильник блестящий	3-5	115	двухрядная живая изгородь (5шт/п.м.)
2	Пузыреплодник калинолистный	3-5	187	двухрядная живая изгородь (5шт/п.м.)
3	Можжевельник казацкий	3-5	7	групповая посадка
4	Клен остролистный "Grimson king" (краснолистная форма)	8-10	1	ком 1x1x0,6
5	Клен остролистный	8-10	4	ком 1x1x0,6
6	Вейгела цветущая	3-5	73	групповая посадка (5шт/м2)
7	Чудушник венечный	8-10	15	групповая посадка (3шт/м2)
8	Сирень обыкновенная	8-10	18	групповая посадка (3шт/м2)
9	Дерен белый "Элегантиссима"	8-10	1	одиночная посадка
10	Сирень обыкновенная	8-10	1	одиночная посадка
11	Сосна горная	8-10	3	ком 0,5x0,5x0,4
12	Можжевельник казацкий	3-5	1	одиночная посадка

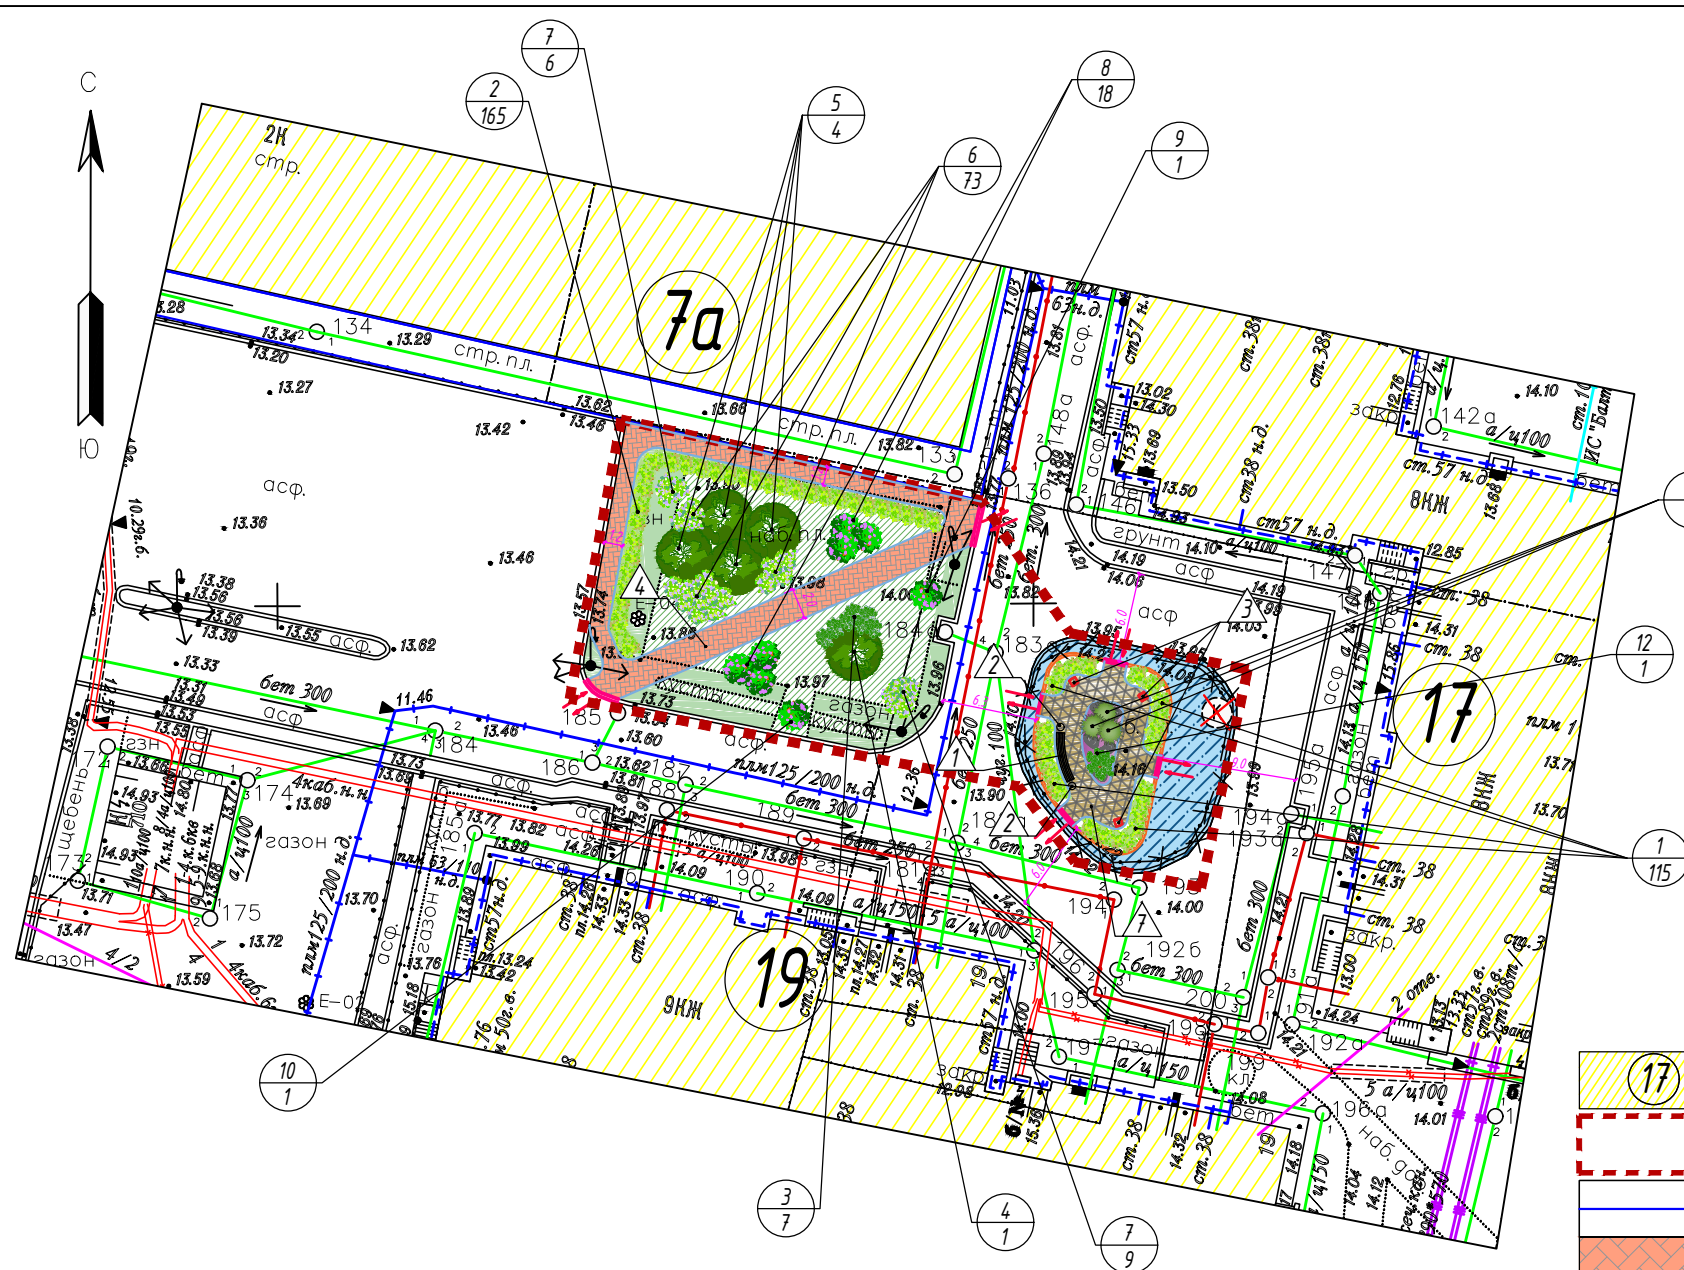

УСЛОВНЫЕ ОБОЗНАЧЕНИЯ

- Существующие здания
- Граница объекта благоустройства
- Граница кадастрового участка
- Проектируемое покрытие из тротуарной плитки 200x100x60, красная
- Проектируемое асфальтобетонное покрытие
- Проектируемое покрытие из тротуарной плитки
- Проектируемый бортовой камень БР 100.20.8
- Проектируемый пониженный бортовой камень БР 100.30.15
- Проектируемый бортовой камень БР 100.30.15
- Демонтаж бортового камня
- Демонтаж газонного ограждения
- Проектируемые кустарники (живая изгородь)

- Проектируемые кустарники
- Проектируемые деревья
- Уличная мебель (скамья)
- Коммунально-бытовое оборудование (урна)
- Устройство для вертикального озеленения (вазон)
- Снос зеленых насаждений (кустарник)
- Проектируемый цветник (рокарий)
- Существующий газон
- Проектируемый газон
- Существующие и планируемые подходы к объекту благоустройства

Экспликация элементов благоустройства (проектируемое)

№	Обозначение	Наименование	Кол.	Примечание
1		Скамья	3,3 п.м.	
2		Урна	2	
3		Вазон	3	
4		Плиточное покрытие		По проекту
5		Проектируемый пониженный бортовой камень 100.20.08		
6		Проектируемый пониженный бортовой камень 100.30.15		
7		Плиточное покрытие		По проекту
8		Газон проектируемый		По проекту

178-ПР/2023-ПЗУ

Благоустройство территории внутригородского муниципального образования города федерального значения Санкт-Петербурга поселок Стрельна

Изм.	Кол.уч.	Лист	№ док.	Подп.	Дата	Санкт-Петербург, пос. Стрельна, ул. Львовская, д. 17-19	Стадия	Лист	Листов
Разработал					03.23				
Проверил					03.23				
Н.контр.					03.23	Схема планировки объекта благоустройства М 1:500	ООО "СКИФ"		
Гл.спец.					03.23				