

C

Качели маятниковые



Скамейка чугунная "Варшава"



Урна

Качель-скамейка "Бульвар"



Садово-парковая скамейка "Радиус"



Лазелка "Чудо-сфера"



Информационный стенд



Варианты уличной мебели для проведение настольных игр



Условные обозначения:

- Проектируемое набивное покрытие (Серый цвет)
- Проектируемое набивное покрытие
- Проектируемое песчаное покрытие (для песочницы)
- Проектируемое мощение
- Проектируемое травобезопасное покрытие (RAL 1001)
- Проектируемый бордюрный камень 100*20*8
- Занижение бордюрного камня 100*30*15
- Проектируемое оборудование с зоной безопасности
- Проектируемые МАФы
- Проектируемые посадки (деревья, кустарники)

- Существующие деревья и кусты под снос
- Граница проектирования благоустройства
- Существующие здания
- Существующий газон
- Существующие деревья и кусты


Доска для рисования мелом




Стол для игр в песочнице



Вращающаяся форма для игр в песочнице

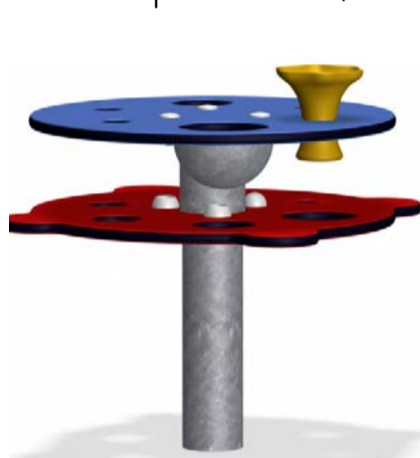

Лазелка канатная

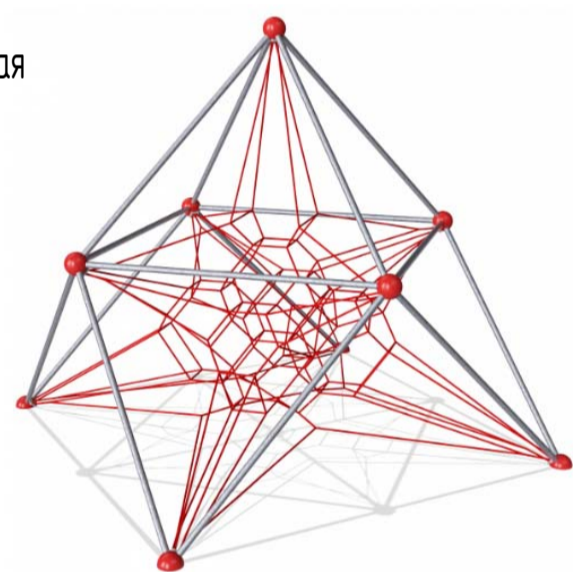


Качели скалка



Комплекс "Две башни с веревочным мостом"




Качели "гнездо"

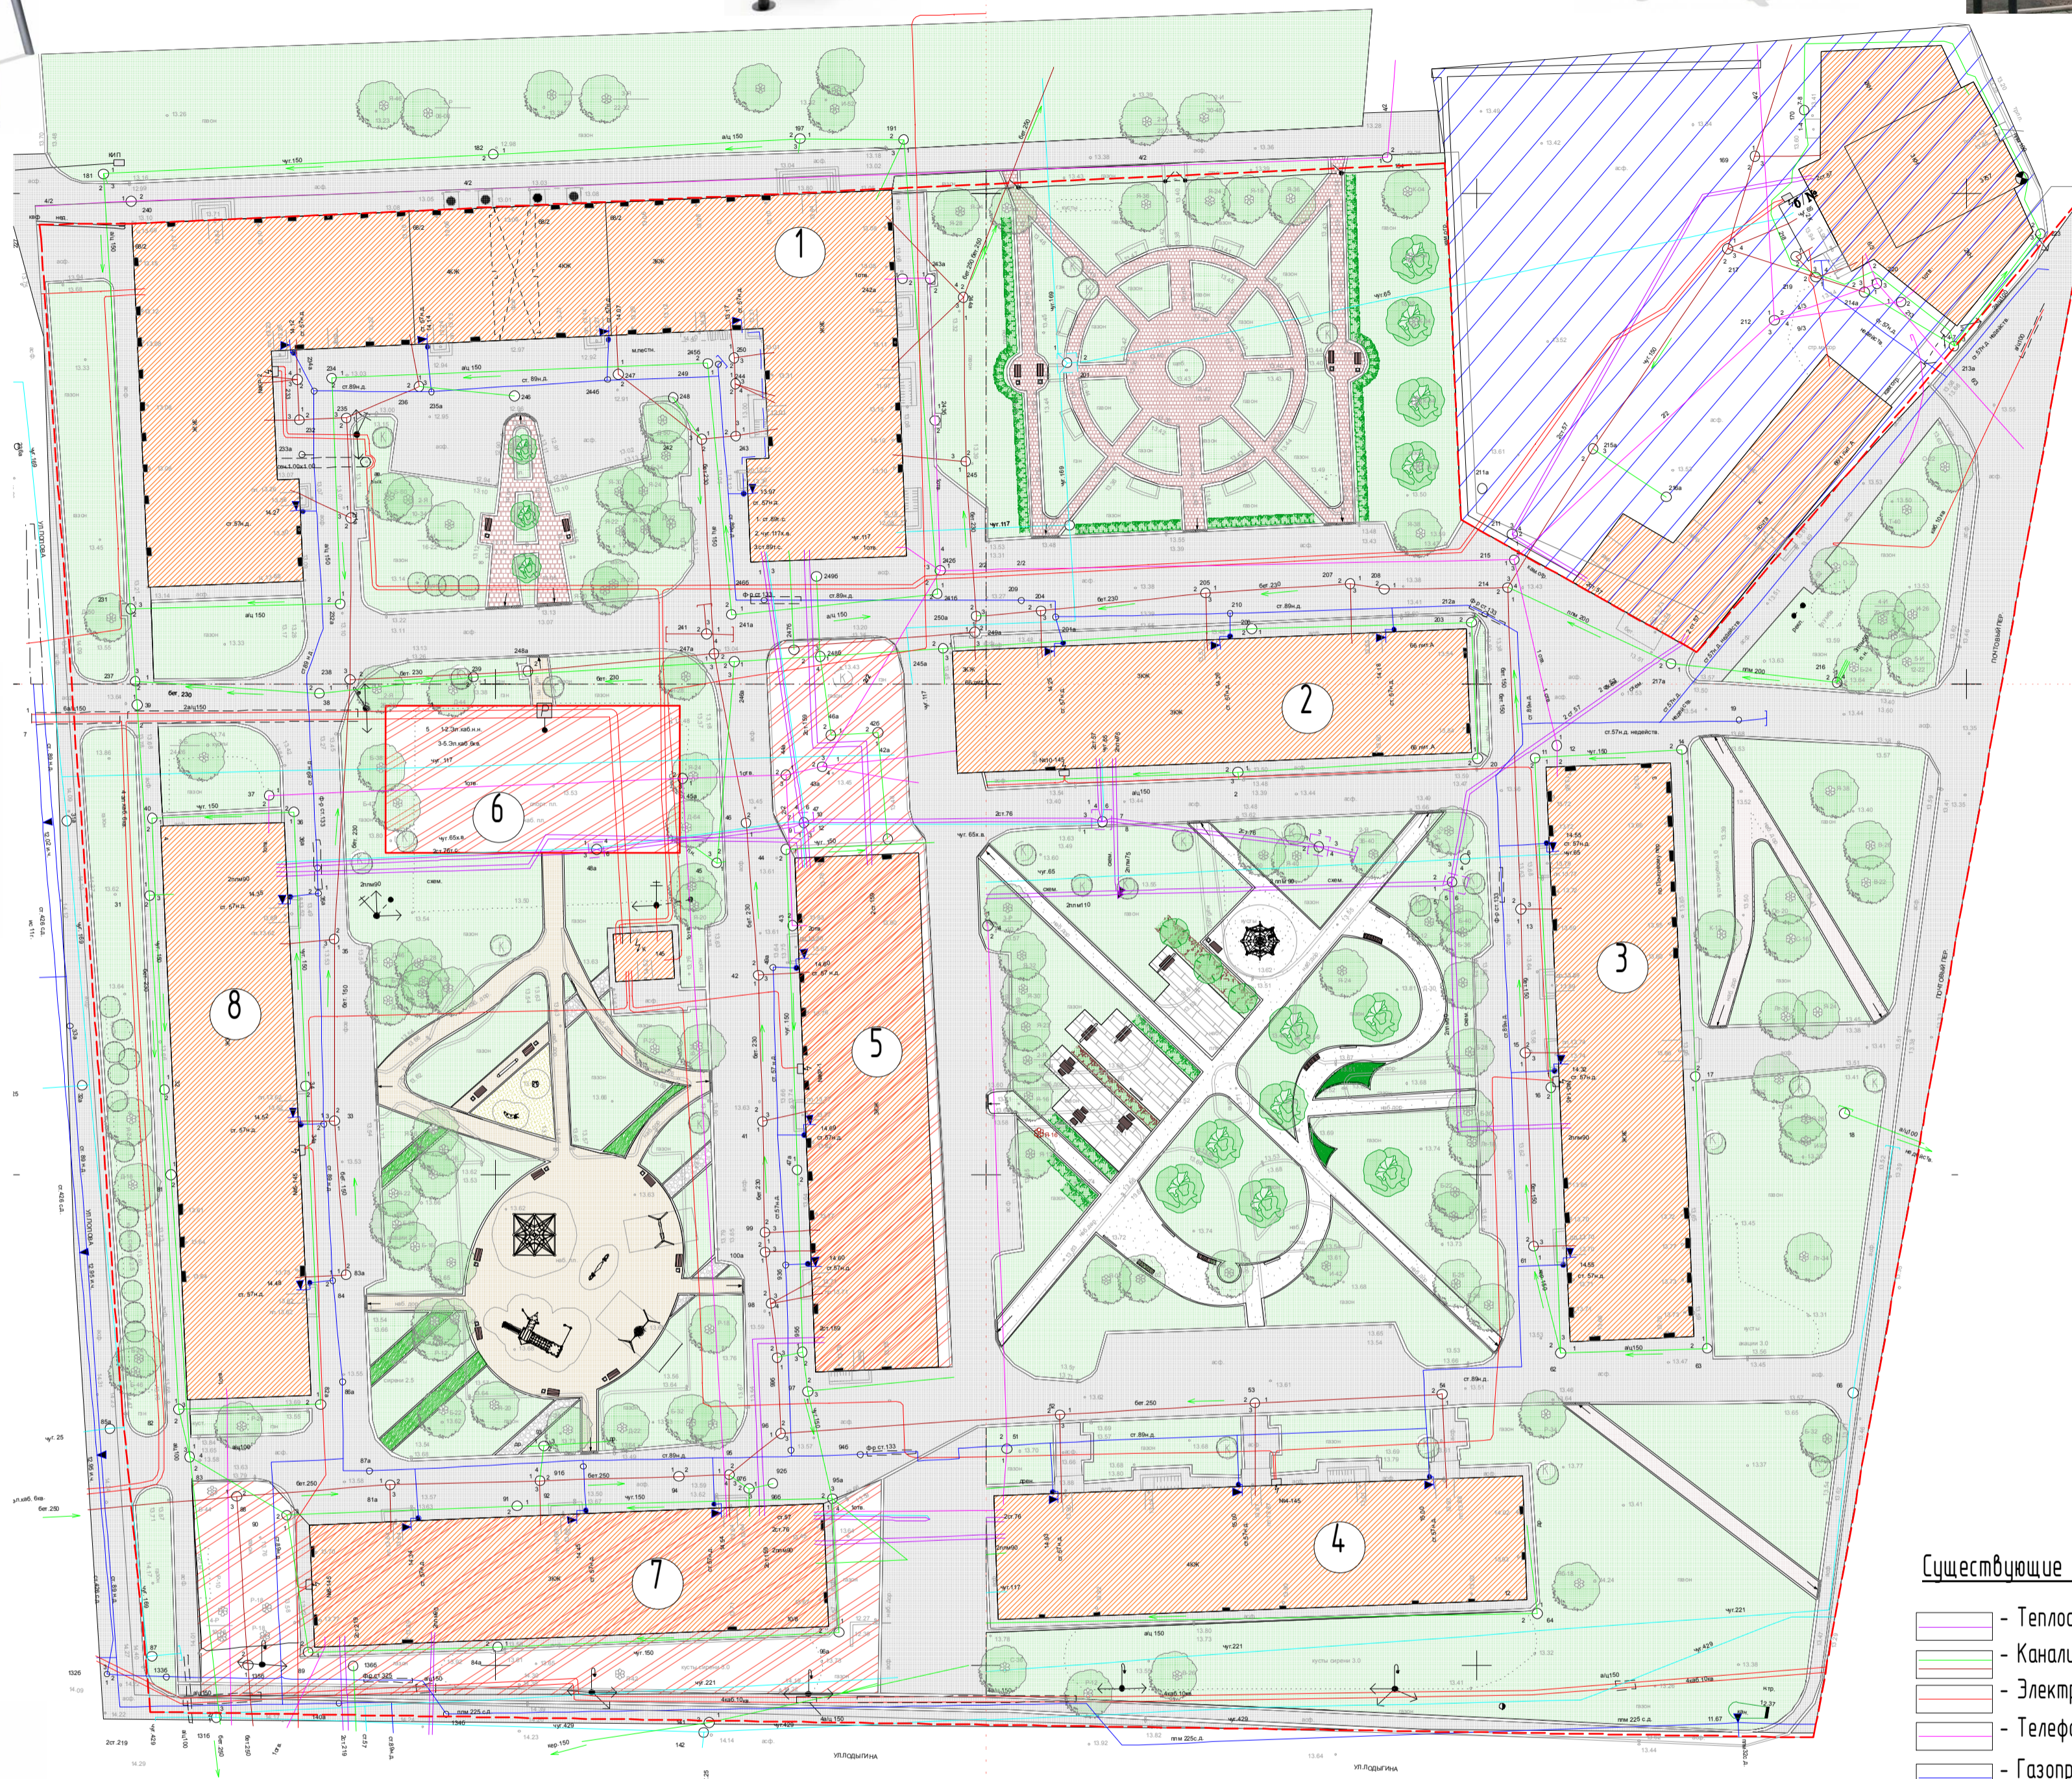


Существующие подземные сооружения:

- Теплосеть
- Канализация
- Электрический кабель
- Телефонный кабель
- Газопровод
- Водопровод
- Защита от электрокоррозии
- Крышка колодцев

Материалы дорожек:

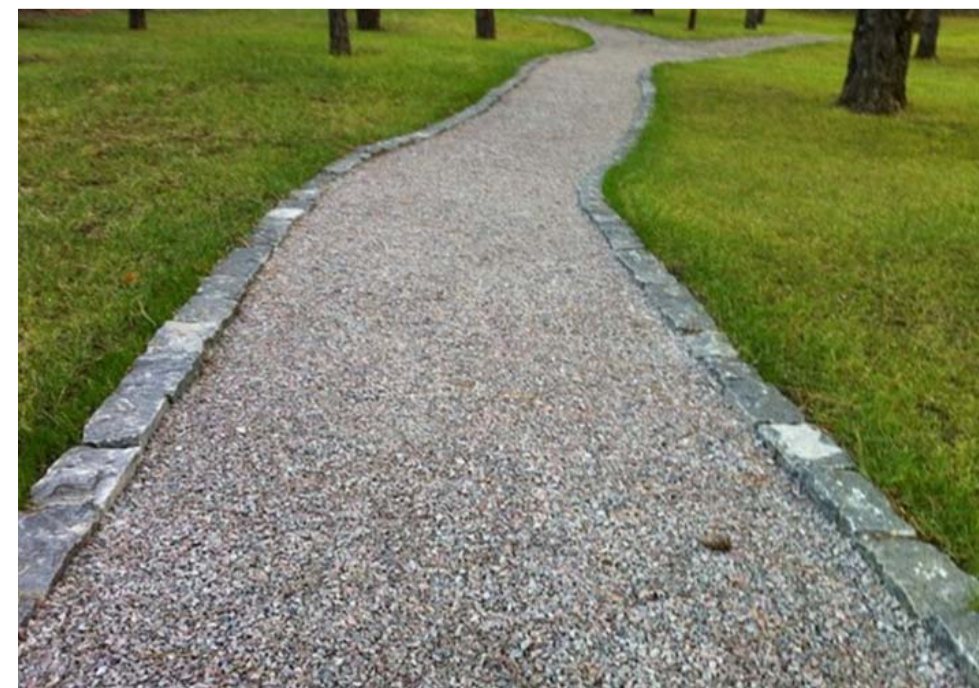


Варианты посадки у почвы

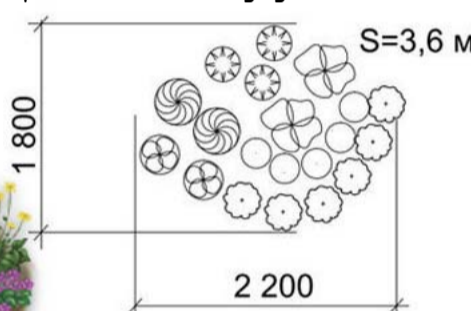


Условные обозначения

- ирис сибирский
- примула Юлии
- бузульник
- бруннера
- дороникум
- лилейник гибридный

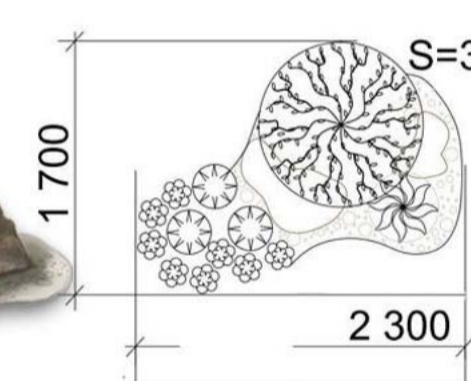

Условные обозначения

- ирис сибирский
- живучка
- хоста
- Ива пурпурная Nana

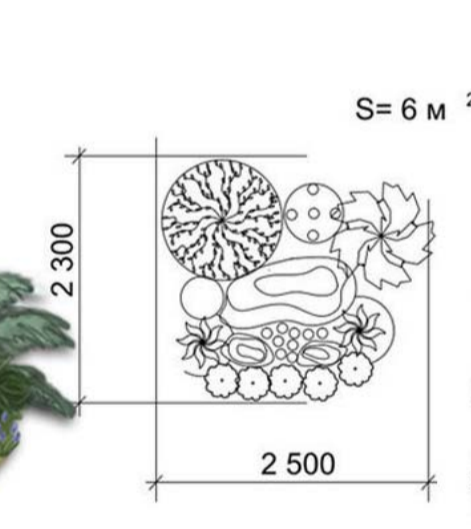

Условные обозначения

- примула Юлии
- хоста
- Нарциссы
- Рубекия Goldsturm
- Мож-к чешуйчатый Blue carpet
- Ива пурпурная Nana

Экспликация зданий и сооружений:		
Номер	Наименование	Примечание
1	Санкт-Петербургское шоссе, дом 68/2, литер А	
2	Санкт-Петербургское шоссе, дом 66а, литер А	
3	Почтовый переулок дом 3, лит. А	
4	ул. Лодыгина д. 12, лит. А	
5	Почтовый переулок дом 5 лит. А	Кадастр: 78-40-19182-0-14
6	Спортивная площадка	Кадастр: 78-40-0019182
7	ул. Лодыгина д. 10/8, лит. А	Кадастр: 78-40-19182-0-5
8	ул. Попова, д.4, лит. А	
48-2018/П-ПЗУ		
МА МО поселок Стрельна		
Исполнил	Сирак Л.А.	2018
Проверил	Дыченко М.А.	2018
Проект благоустройства по адресу: Стрельна, СПО-ое шоссе, дом 66а, лит. А, д.68/2, лит. А, Почтовый пер. д.3, лит. А, ул. Лодыгина д.10/8, лит. А, д.12, лит. А, ул. Попова, д.4, лит. А		
Стадия	Лист	Листов
П		
Схема планировки объекта благоустройства М 1:500		
000 "Служба согласований"		